


AANSLUITBOCHT

SCHEMATISCHE VOORSTELLING

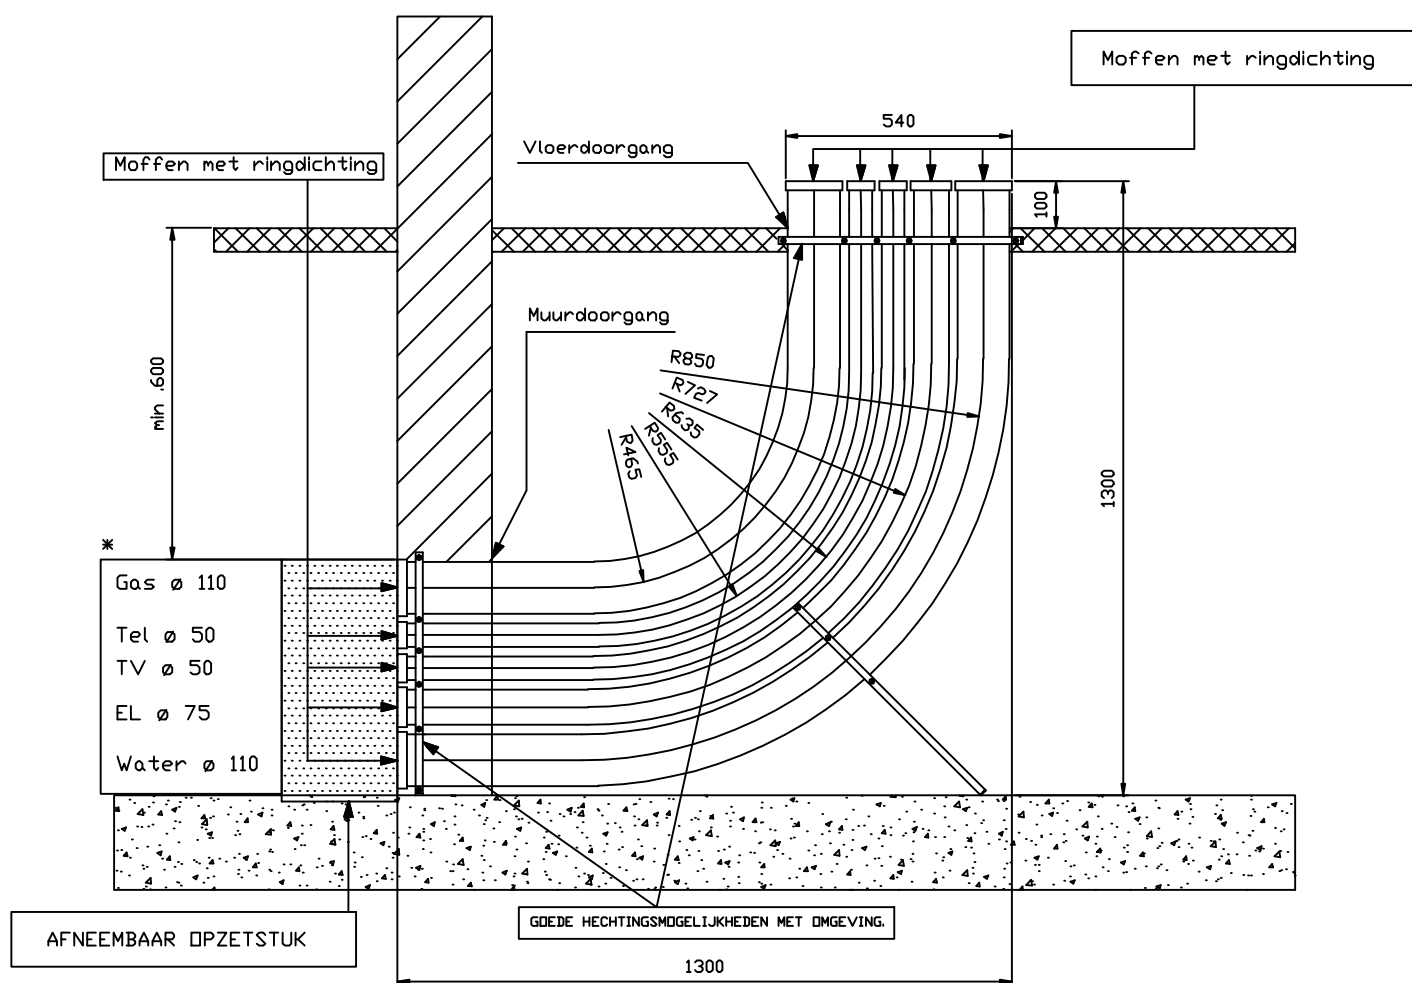

* - WANDDIKTE MINIMAAL 2,5MM

AANSLUITBOCHT TE VOORZIEN VAN STEUNVOET MET VERANKERINGMOGELIJKHEDEN